


- 事業実施区域
- 建築物設置可能区域
- 工場棟設置可能区域
- 工事利用可能区域(現場事務所、資材置き場等)
- 工事利用可能区域(現知多市清掃センター管理棟等代替施設(仮設)設置場所)

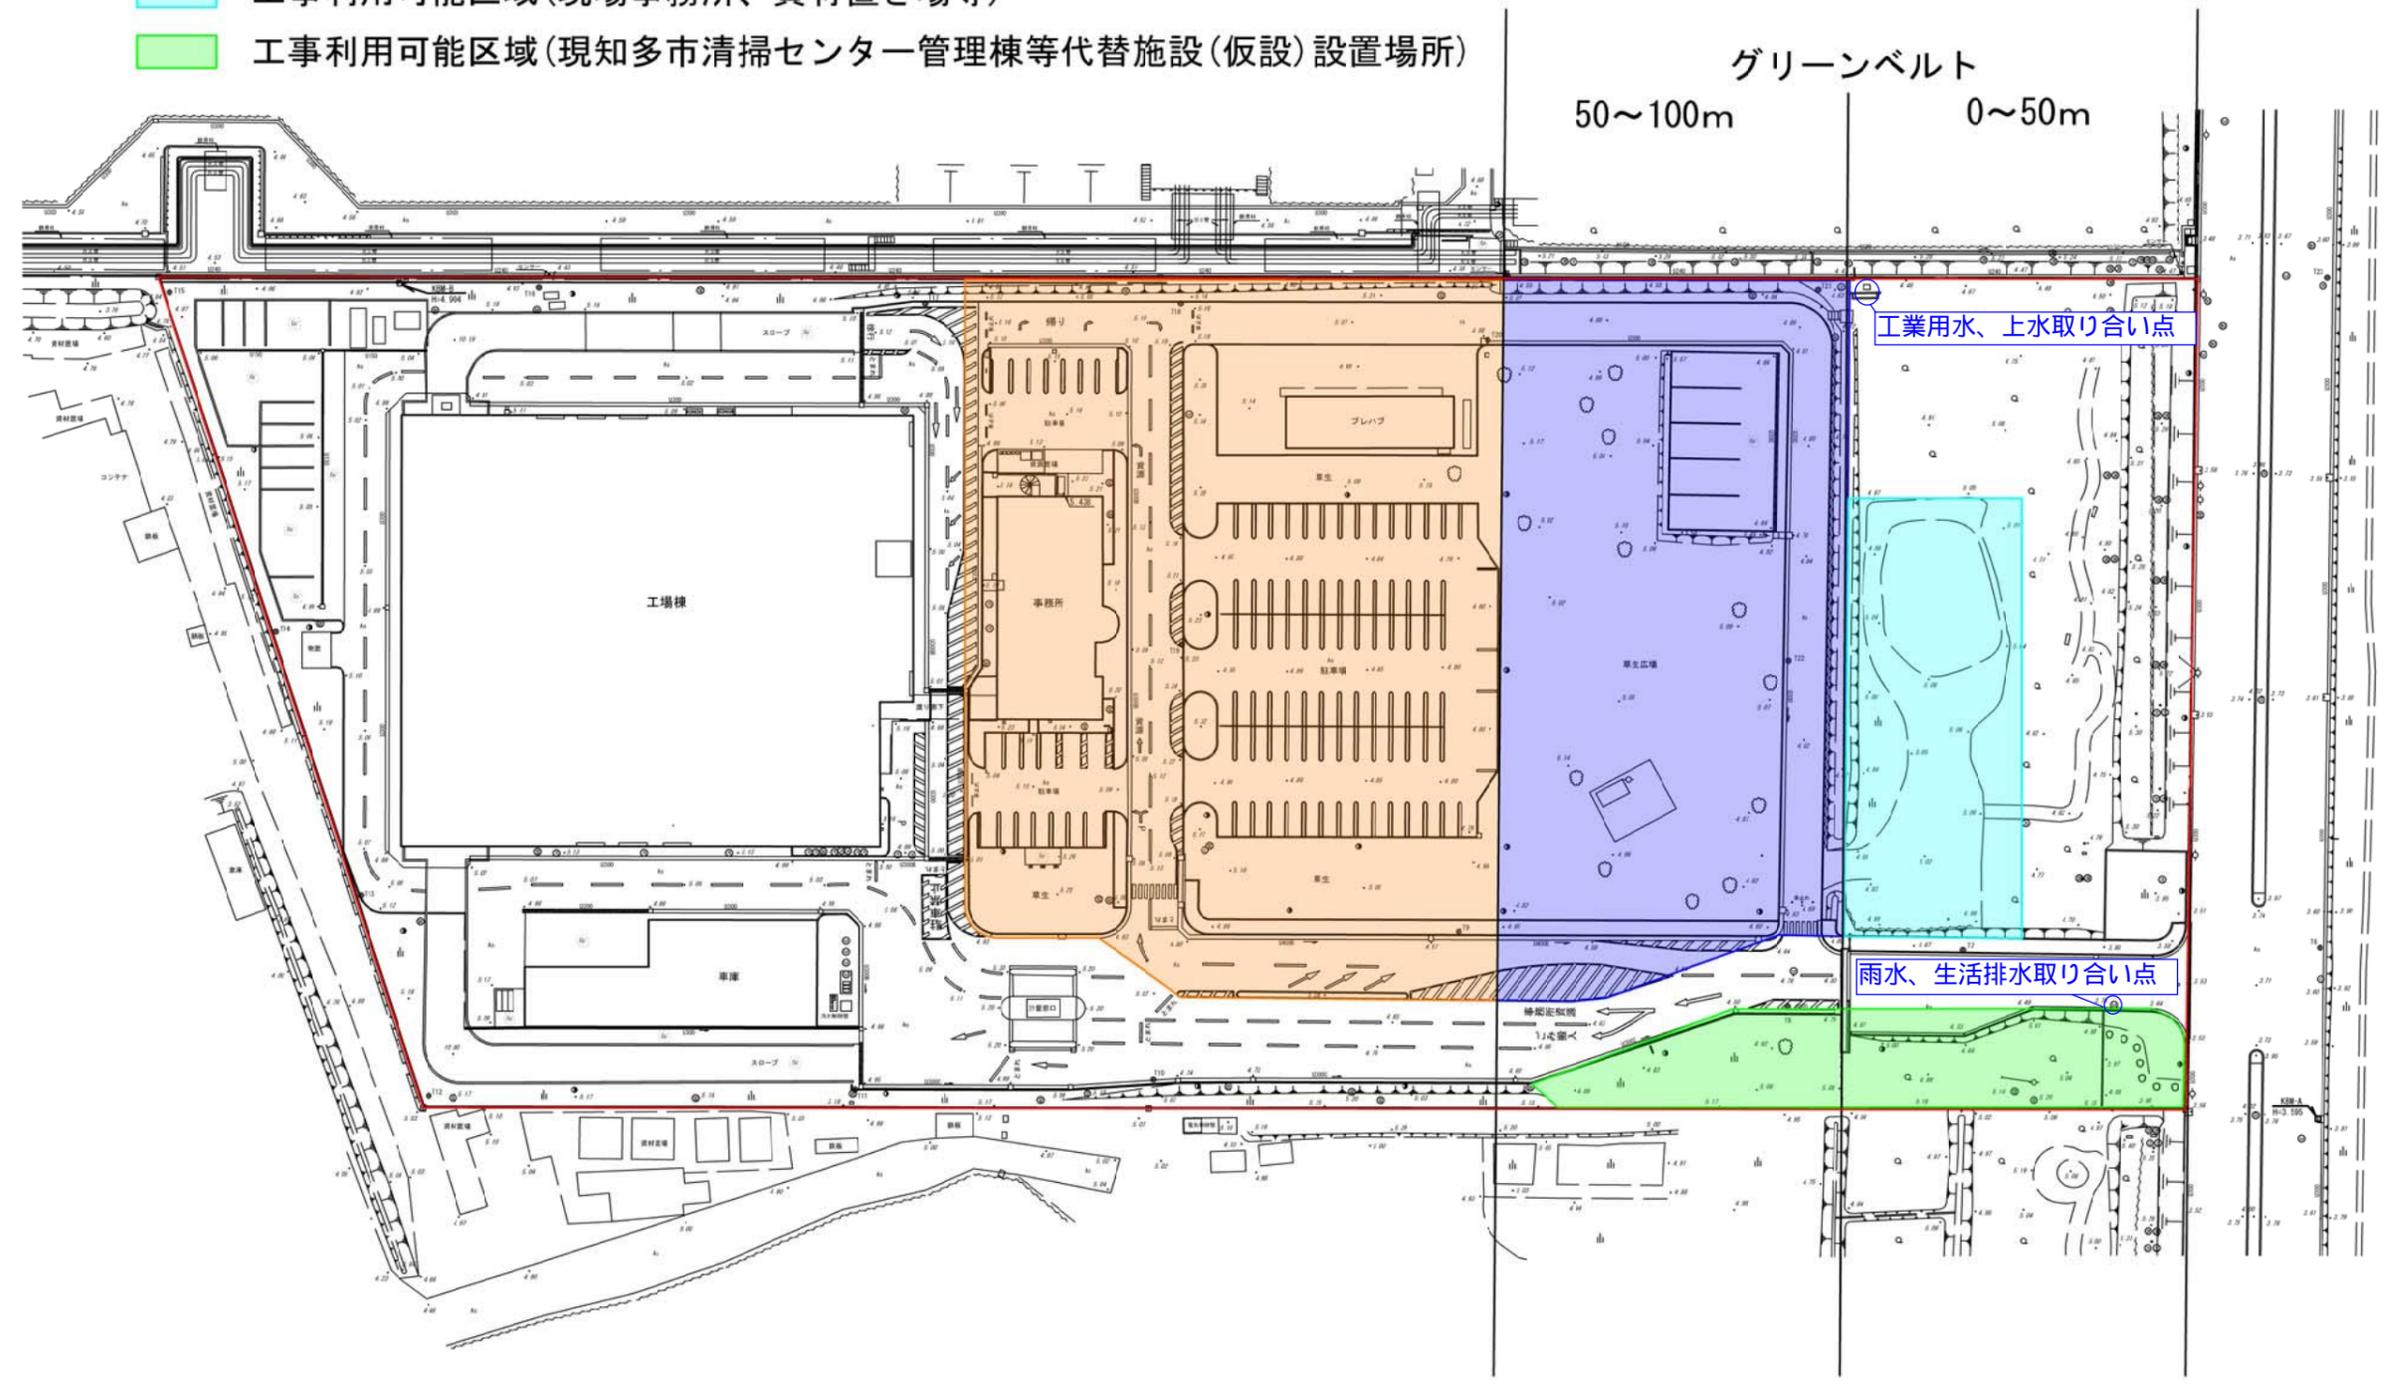

※注記
 図中の高さに関する表記については、測量法に基づく標高(T.P)とする。
 名古屋港基準面 (N.P)値については、標高に+1.412m加算する。